Facade mod syd

Mål : 1 : 100

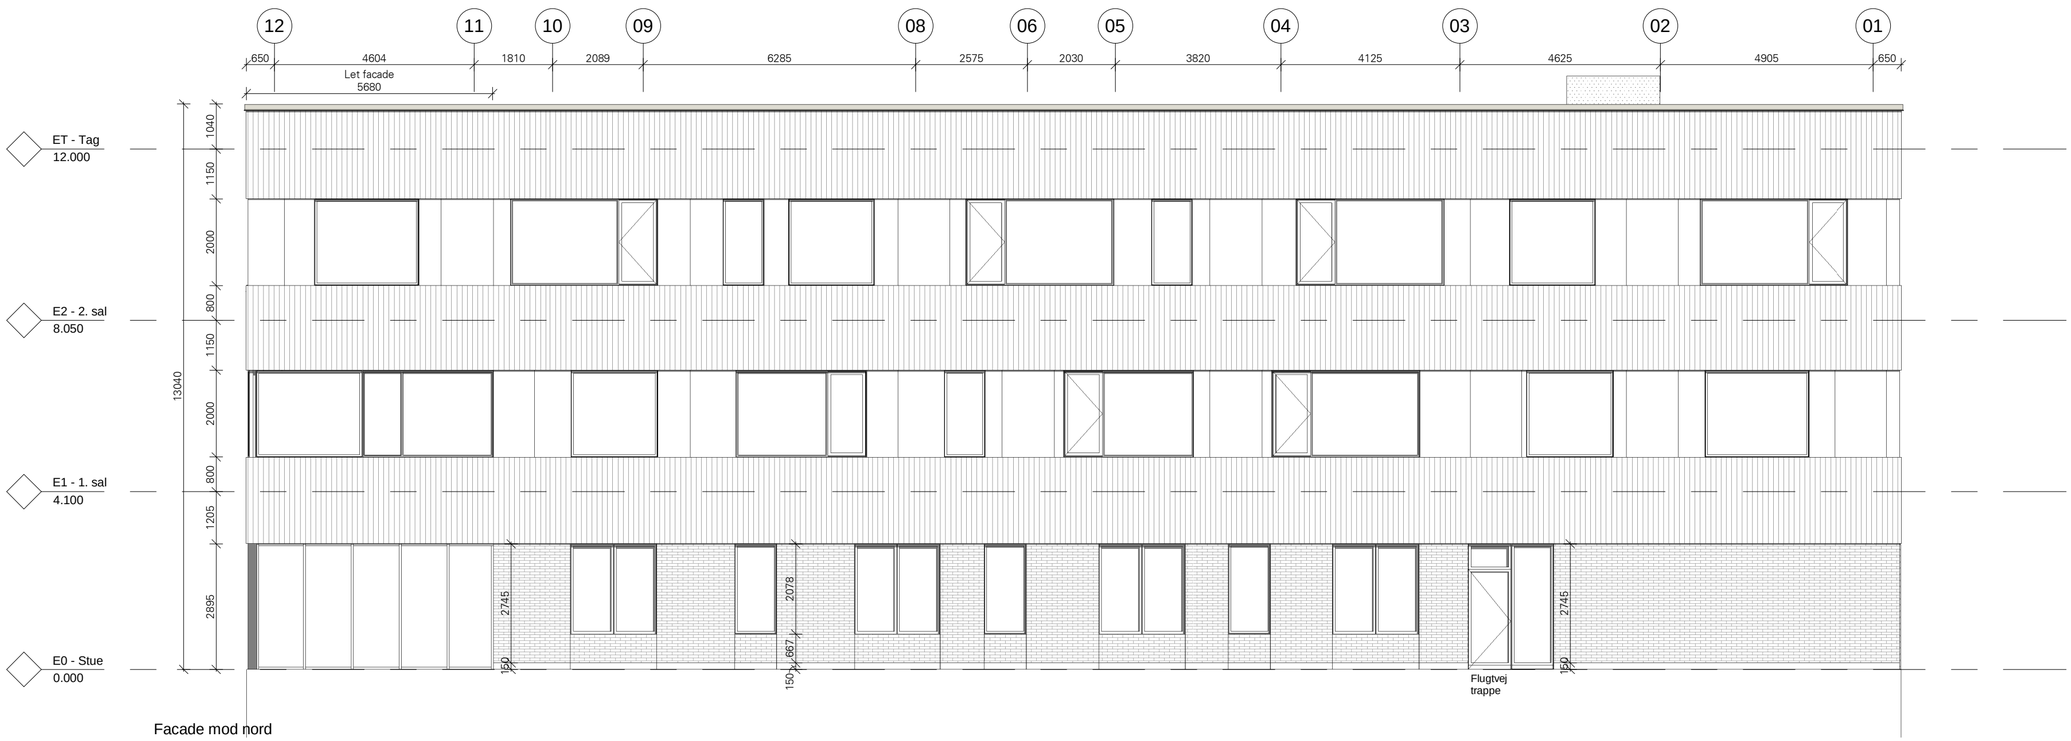

Facade mod nord

Mål : 1 : 100

Tegn. nr. **NDD_K01_F1_H2_EX_N220** Rev.

Nyt Domicil - Dannebrogsgade

Dannebrogsgade 1
5000 Odense C.
Matr.nr.: 1631, Odense Bygrunde

Bygherre

PensionDanmark

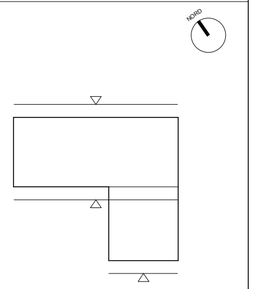

Målstok 1:1
0 10 20 30 40 50 60
Koter er angivet i meter - Mål er angivet i mm

Rev.	Rev. dato	Revisionen omfatter

Emne
Facade - Syd & Nord

Mål	1:100	Sagsnr.	17115
Fase	Myndighedsprojekt	Dato	20.12.2017
Udf. KIRJ	Kontr. TRST	Godk. JEFG	Format A2

Arkitekt
ARKITEMA ARCHITECTS
Rued Langgaards Vej 8, 2300 København S.
Tlf. +45 7011 7011

Ingeniør
COWI A/S
Vestre Stationsvej 7, 5000 Odense
Tlf. +45 5640 0000

Totalentreprenør
HANSSON & KNUDSEN A/S
Cikorievej 5, 5220 Odense Ø.
Tlf. +45 6612 0810

Landskabsarkitekt
ARKITEMA ARCHITECTS
Rued Langgaards Vej 8, 2300 København S.
Tlf. +45 7011 7011

Teknikleverandør
BRAVIDA DANMARK A/S
Svendborgvej 226, 5260 Odense S.
Tlf. +45 6568 3300