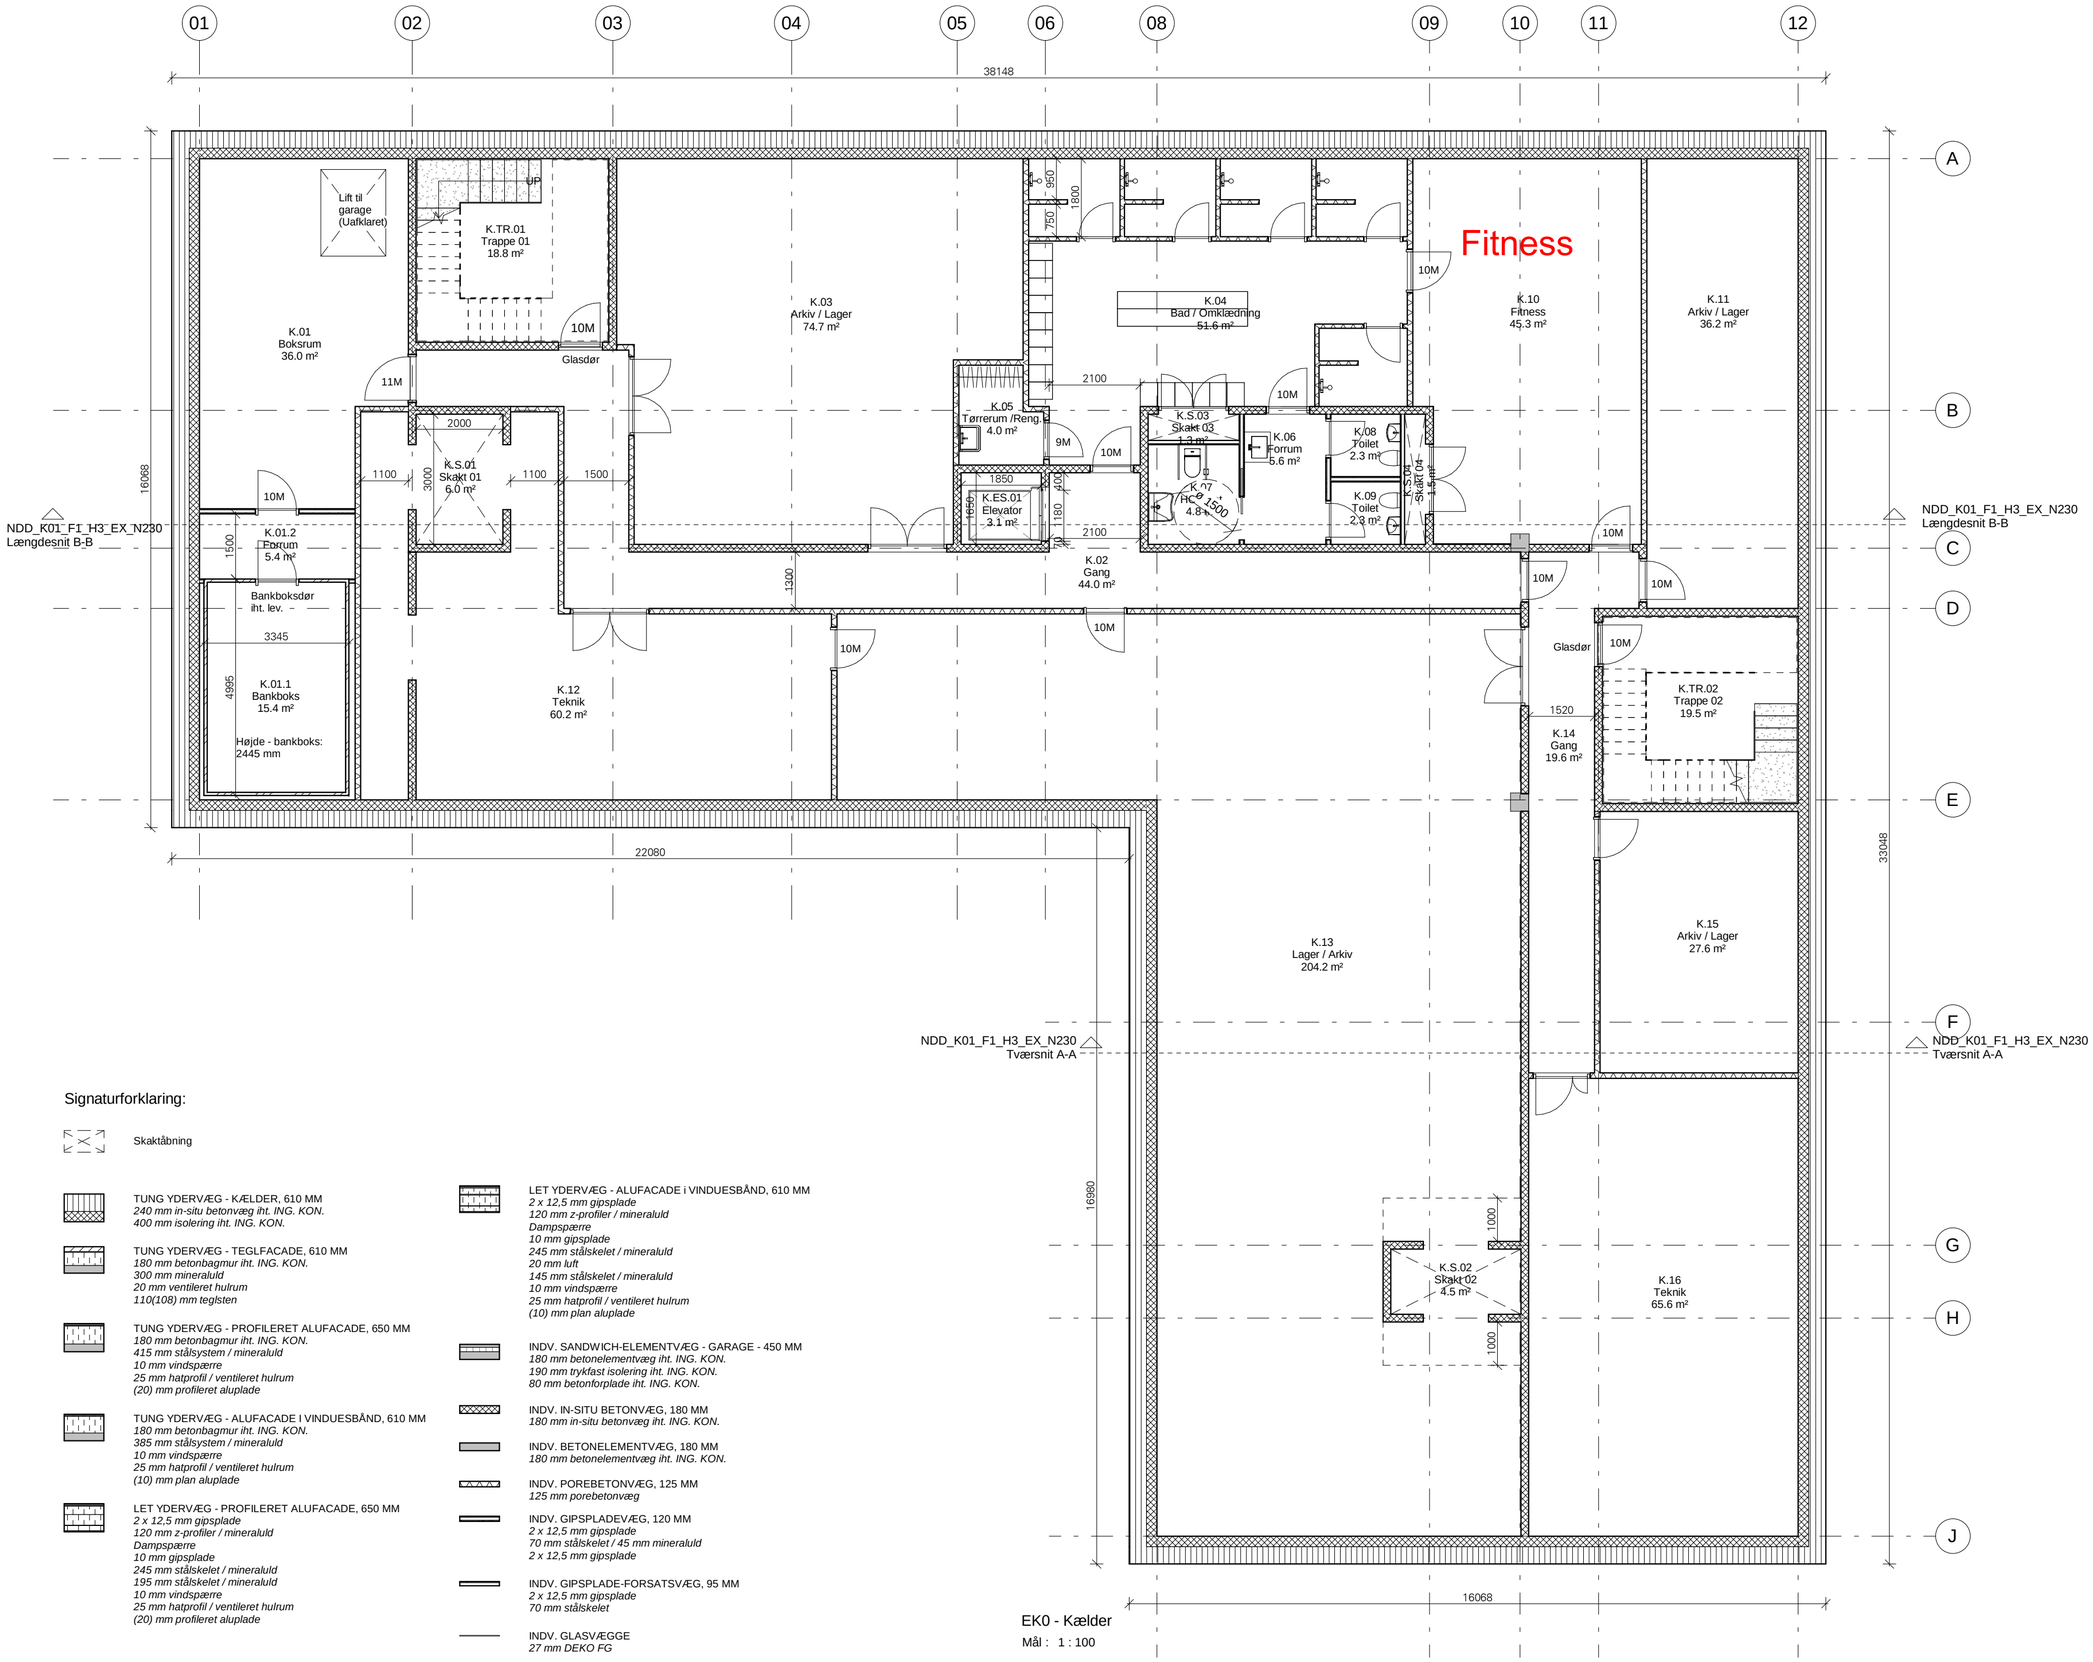

EK0 - Kælder

Mål : 1 : 100

Signaturforklaring:

Skaktåbning

TUNG YDERVÆG - KÆLDER, 610 MM
240 mm in-situ betonvæg iht. ING. KON.
400 mm isolering iht. ING. KON.

TUNG YDERVÆG - TEGLFACADE, 610 MM
180 mm betonbagmur iht. ING. KON.
300 mm mineraluld
20 mm ventileret hulrum
110(108) mm teglsten

TUNG YDERVÆG - PROFILERET ALUFACADE, 650 MM
180 mm betonbagmur iht. ING. KON.
415 mm stålsystem / mineraluld
10 mm vindspærre
25 mm hatprofil / ventileret hulrum
(20) mm profileret aluplade

TUNG YDERVÆG - ALUFACADE I VINDUESBÅND, 610 MM
180 mm betonbagmur iht. ING. KON.
385 mm stålsystem / mineraluld
10 mm vindspærre
25 mm hatprofil / ventileret hulrum
(10) mm plan aluplade

LET YDERVÆG - PROFILERET ALUFACADE, 650 MM
2 x 12,5 mm gipsplade
120 mm z-profiler / mineraluld
Dampspærre
10 mm gipsplade
245 mm stålskelet / mineraluld
195 mm stålskelet / mineraluld
10 mm vindspærre
25 mm hatprofil / ventileret hulrum
(20) mm profileret aluplade

LET YDERVÆG - ALUFACADE i VINDUESBÅND, 610 MM
2 x 12,5 mm gipsplade
120 mm z-profiler / mineraluld
Dampspærre
10 mm gipsplade
245 mm stålskelet / mineraluld
20 mm luft
145 mm stålskelet / mineraluld
10 mm vindspærre
25 mm hatprofil / ventileret hulrum
(10) mm plan aluplade

INDV. SANDWICH-ELEMENTVÆG - GARAGE - 450 MM
180 mm betonelementvæg iht. ING. KON.
190 mm tykfast isolering iht. ING. KON.
80 mm betonforplade iht. ING. KON.

INDV. IN-SITU BETONVÆG, 180 MM
180 mm in-situ betonvæg iht. ING. KON.

INDV. BETONELEMENTVÆG, 180 MM
180 mm betonelementvæg iht. ING. KON.

INDV. POREBETONVÆG, 125 MM
125 mm porebetonvæg

INDV. GIPSPLADEVÆG, 120 MM
2 x 12,5 mm gipsplade
70 mm stålskelet / 45 mm mineraluld
2 x 12,5 mm gipsplade

INDV. GIPSPLADE-FORSATSVÆG, 95 MM
2 x 12,5 mm gipsplade
70 mm stålskelet

INDV. GLASVÆGGE
27 mm DEKO FG

Tegn. nr. **NDD_K01_F1_H1_EK0_N205** Rev.

Nyt Domicil - Dannebrogsgade

Dannebrogsgade 1
5000 Odense C.
Matr.nr.: 1631, Odense Bygrunde

Bygherre
PensionDanmark

ET - Tag
E2 - 2. sal
E1 - 1. sal
E0 - Stue
EK0 - Kælder

Målstok 1:1
0 10 20 30 40 50 60
Koter er angivet i meter - Mål er angivet i mm

Rev.	Rev. dato	Revisionen omfatter

Emne
Plan - Kælder

Mål	1:100	Sagsnr.	17115		
Fase	Myndighedsprojekt	Dato	20.12.2017		
Udf. KIRJ	Kontr. TRST	Godk. JEFG	Format A2		

Arkitekt
ARKITEMA ARCHITECTS
Rued Langgaards Vej 8, 2300 København S.
Tlf. +45 7011 7011

Ingeniør
COWI A/S
Vestre Stationsvej 7, 5000 Odense
Tlf. +45 5640 0000

Totalentreprenør
HANSSON & KNUDSEN A/S
Cikorievej 5, 5220 Odense Ø.
Tlf. +45 6612 0810

Landskabsarkitekt
ARKITEMA ARCHITECTS
Rued Langgaards Vej 8, 2300 København S.
Tlf. +45 7011 7011

Teknikleverandør
BRAVIDA DANMARK A/S
Svendborgvej 226, 5260 Odense S.
Tlf. +45 6568 3300